


Plan-Skizze

über den aufgelaassenen Teil der Strecke Asch-Rosbach.

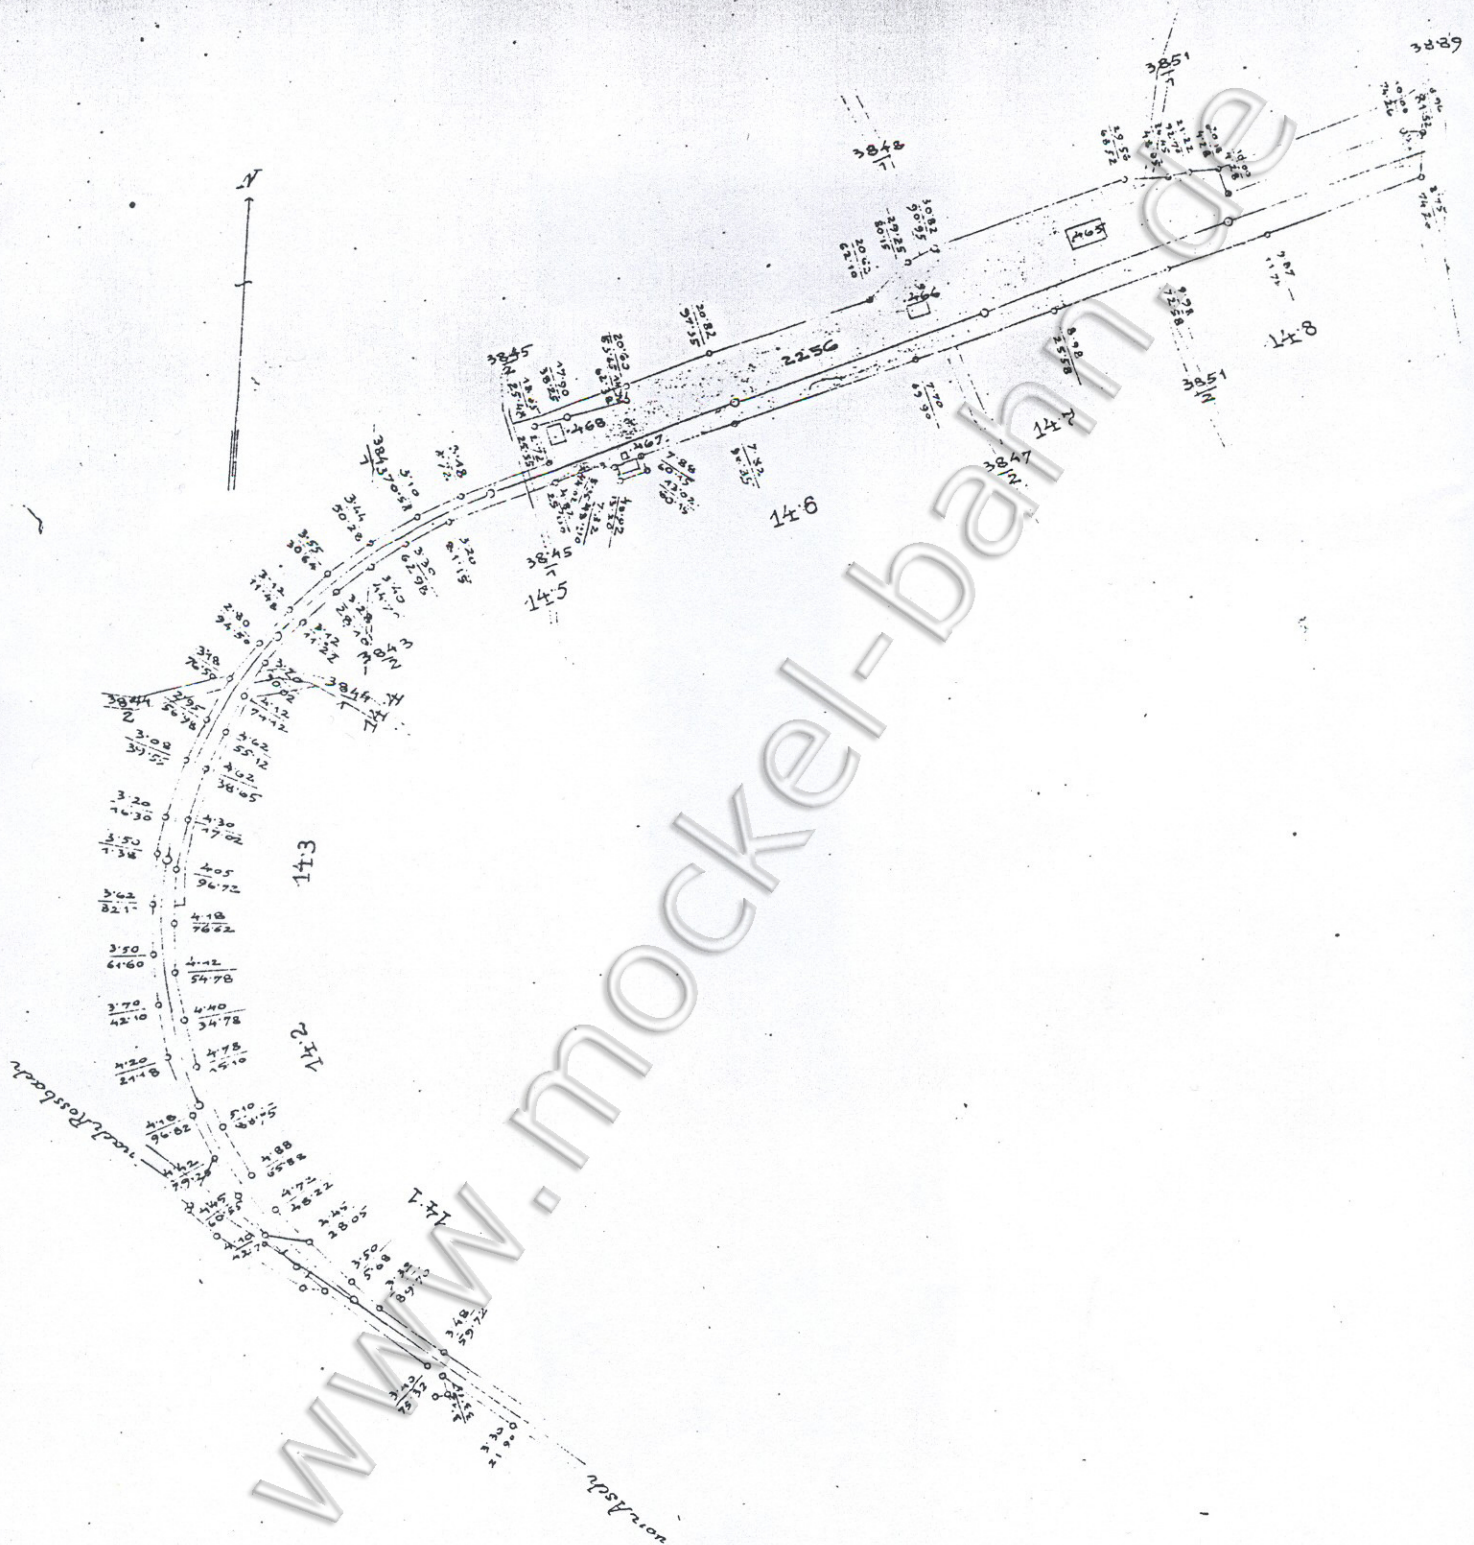

Flächeninhalt:

1:2880

Das alte Fichtenhain - = 1 ha 3 a 7 q m² (dunkelrot anset.) Pilsen, am 1. September 19
Die aufzuchtsfähige Kurrente Fläche = 29 a 90 m² (rot angelegt.)
Die Festfläche = 1 a 95 m² (gelb angelegt.)
Zu 1 ha 35 a 64 m²

Ja 1 ha 35 a 64 m²